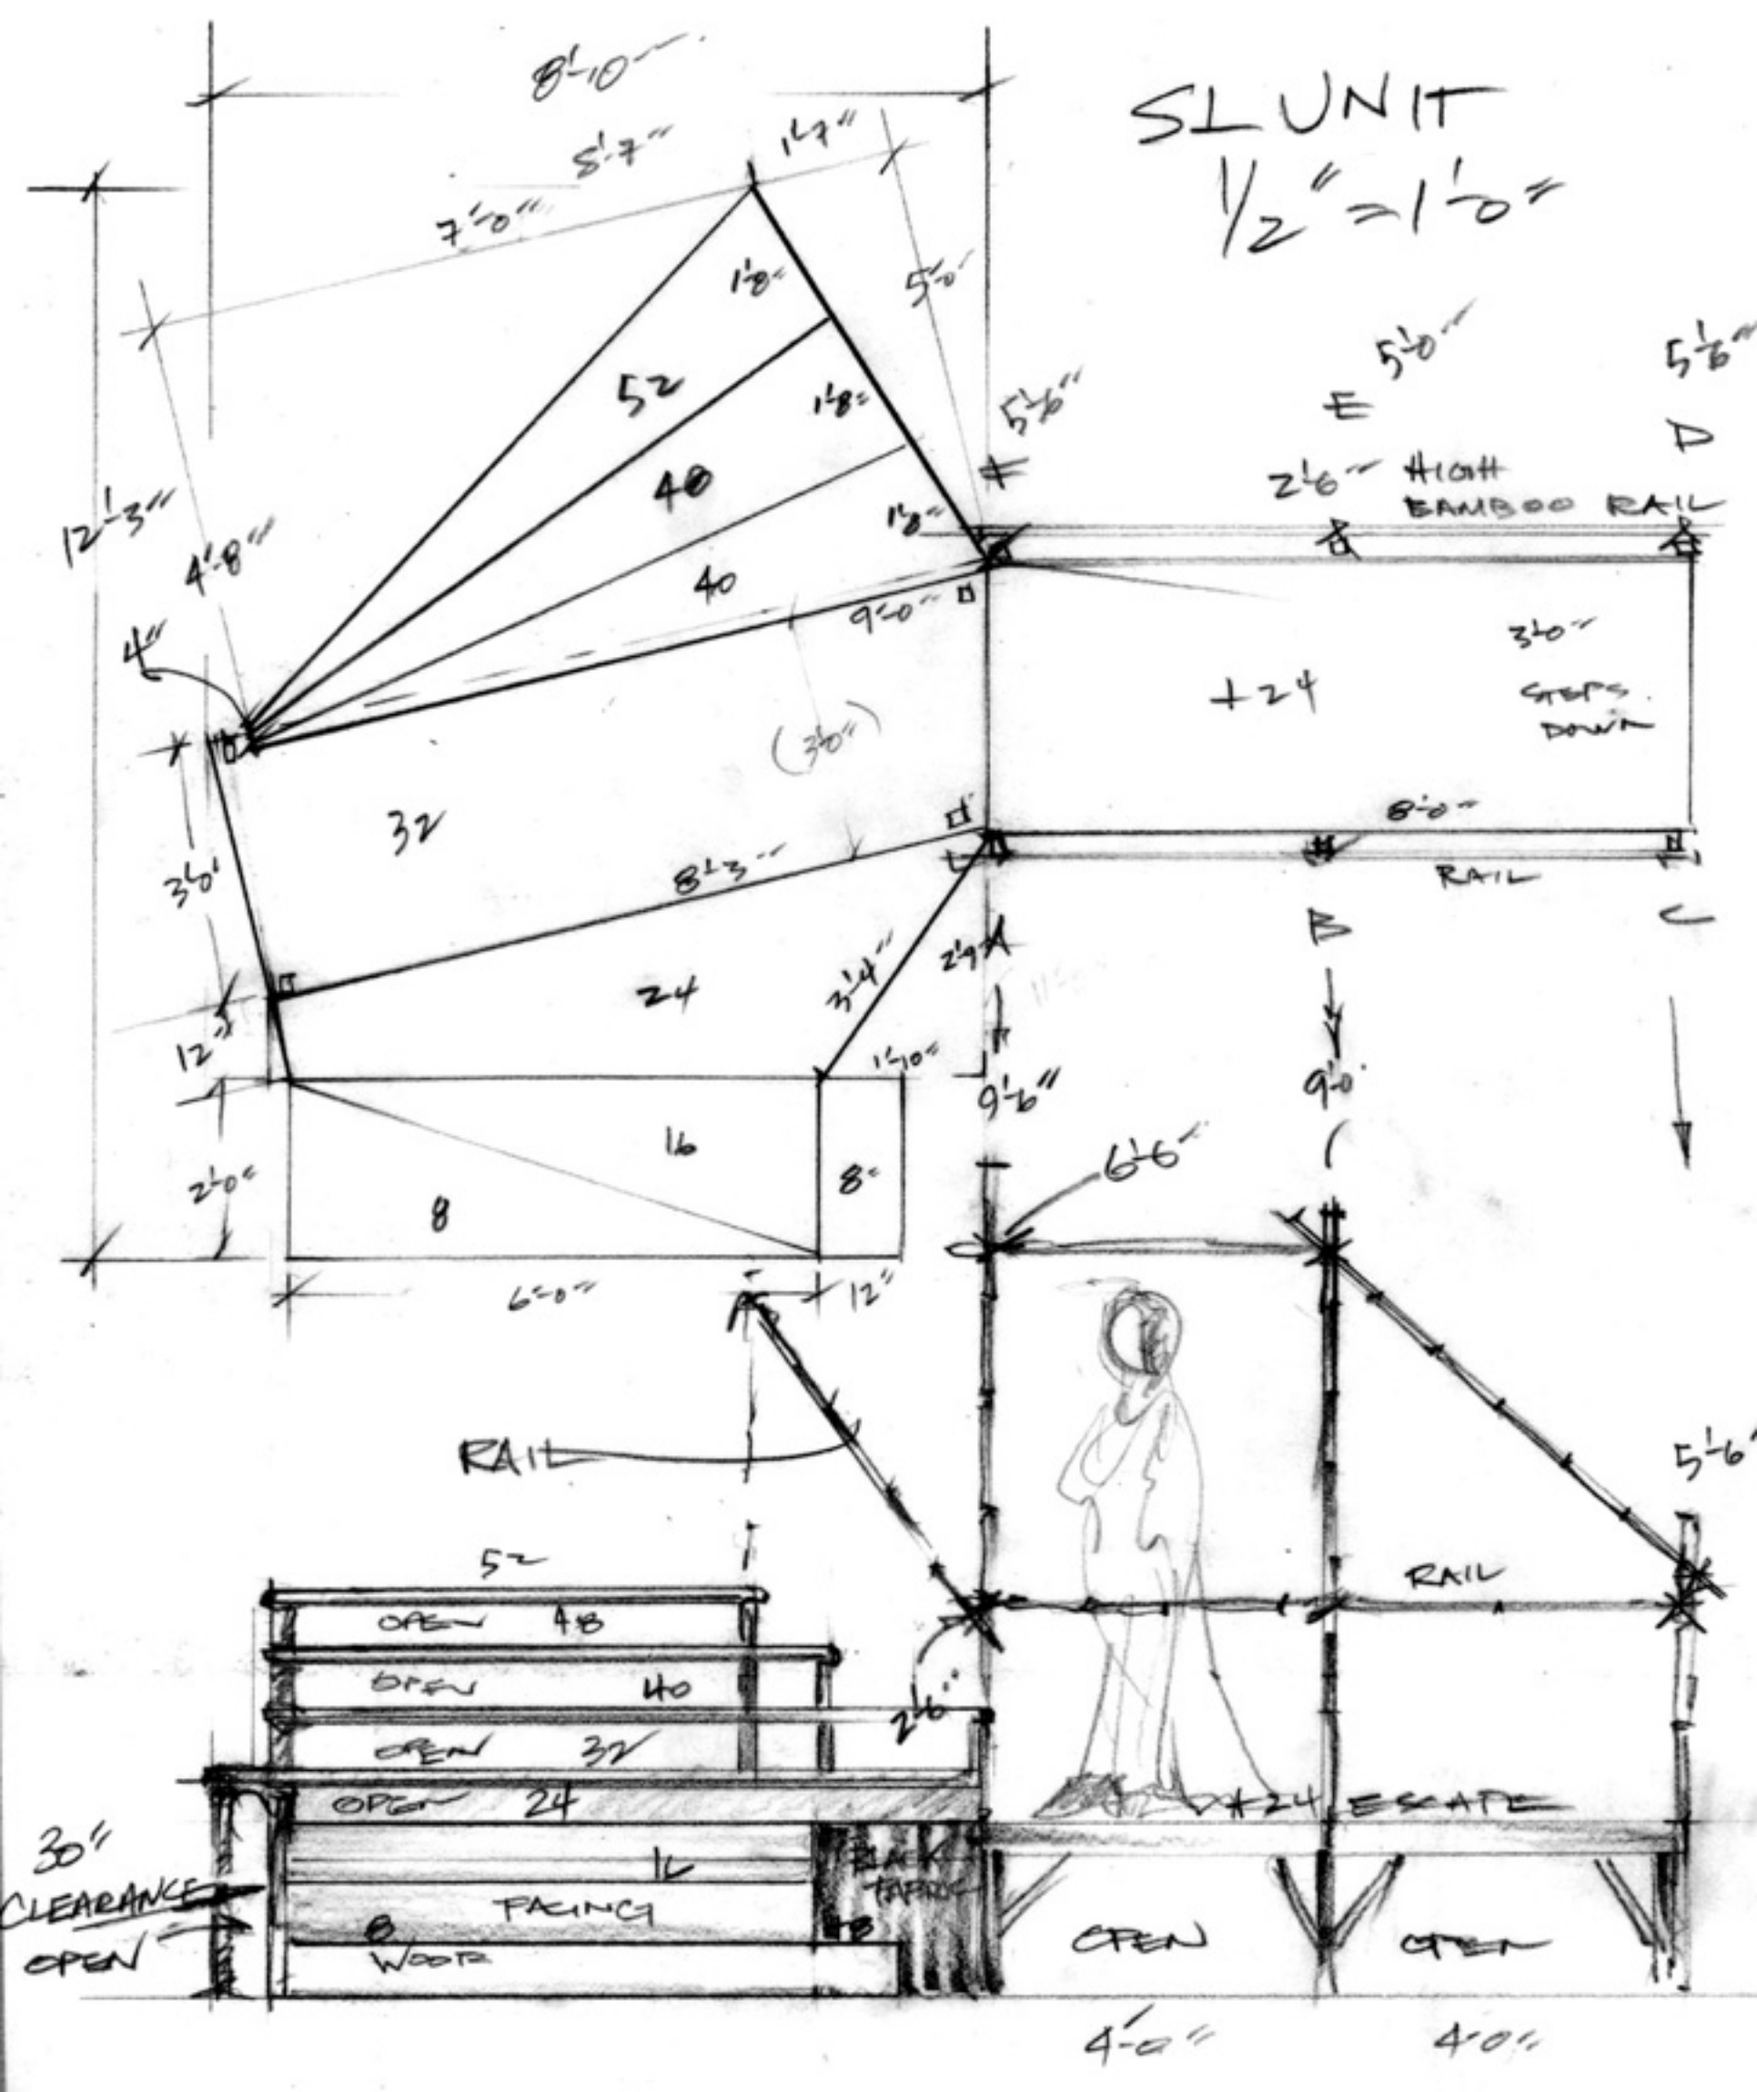
SL UNIT
1/2" = 1'-0"
8'-10"
5'-7"
1'-7"
7'-0"
5'-0"
1'-8"
52
40
40
32
24
16
8
12'-3"
4'-8"
4"
3'-0"
8'-3"
3'-4"
2'-4"
1'-10"
9'-6"
2'-0"
6'-0"
12"
5'-0"
5'-6"
E
D
C
B
A
2'-6" HIGH BAMBOO RAIL
+24
3'-0" STEPS DOWN
8'-0"
RAIL
9'-0"
6'-6"
RAIL
5'-6"
RAIL
+24 ESCAPE
OPEN
OPEN
OPEN
OPEN
48
40
32
24
16
8
FACING
WOOD
BLACK TAPE
30" CLEARANCE OPEN
OPEN
OPEN
4'-0"
4'-0"